




SUPERFICIE ÚTIL

TOTAL ÚTIL INTERIOR VIVIENDA	151,46 m ²
TOTAL ÚTIL INTERIOR GARAJE	21,14 m ²
TOTAL ÚTIL EXTERIOR TERRAZAS	90,58 m ²
TOTAL ÚTIL EXTERIOR JARDIN	15,15 m ²
TOTAL ÚTIL EXTERIOR PISCINA	4,58 m ²

SUPERFICIE CONSTRUIDA 227,36 m²

PLANTA	USO	
	VIVIENDA	GARAJE
SEMISÓTANO	63,95 m ²	-
BAJA	66,04 m ²	25,00 m ²
PRIMERA	65,66 m ²	-
TORRETAS	9,71 m ²	-
TOTAL	202,36 m²	25,00 m²

LOCALIZACIÓN

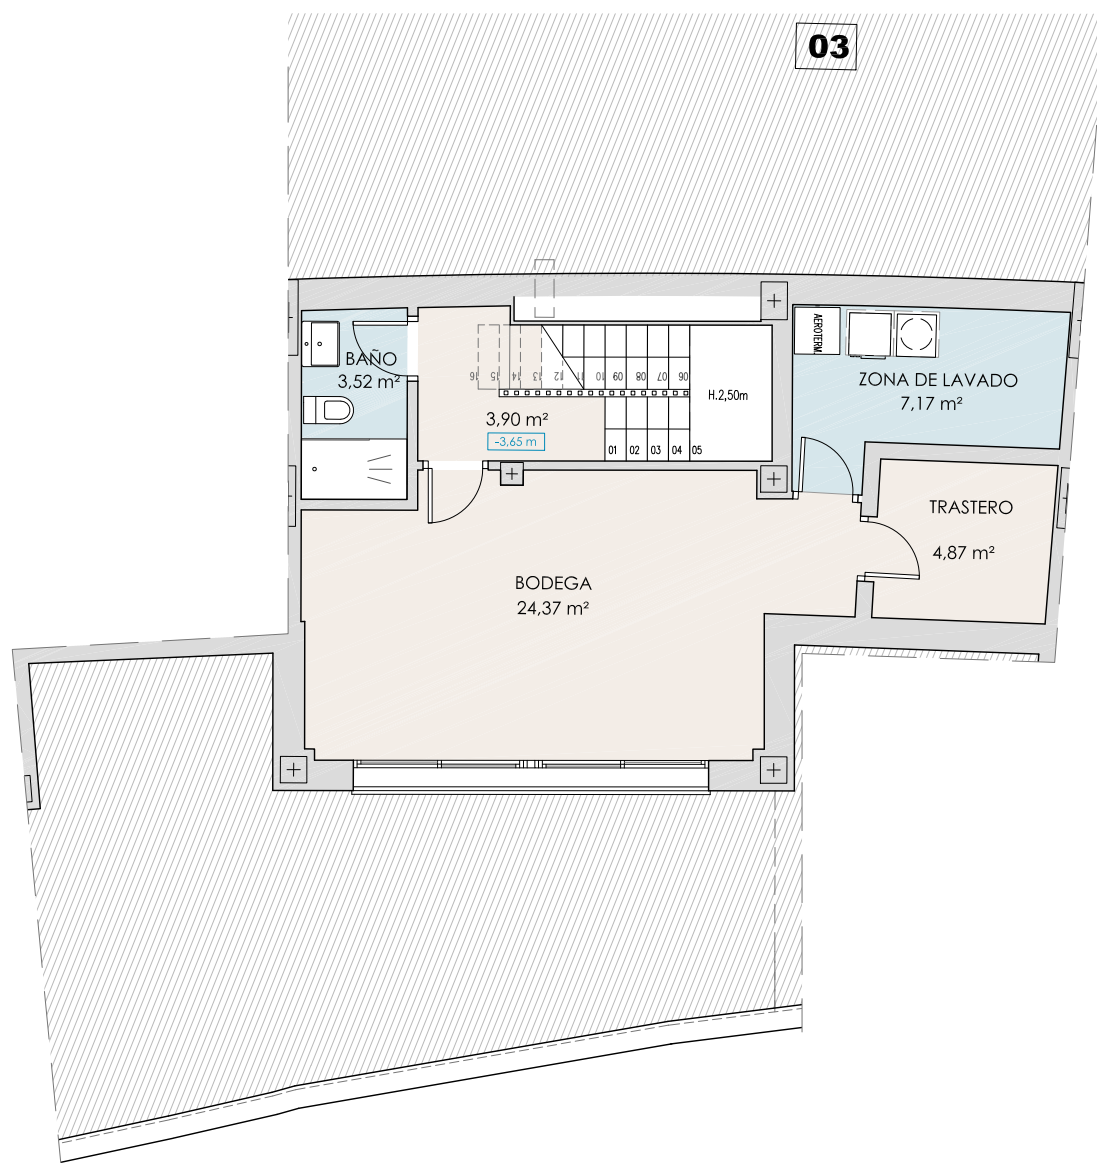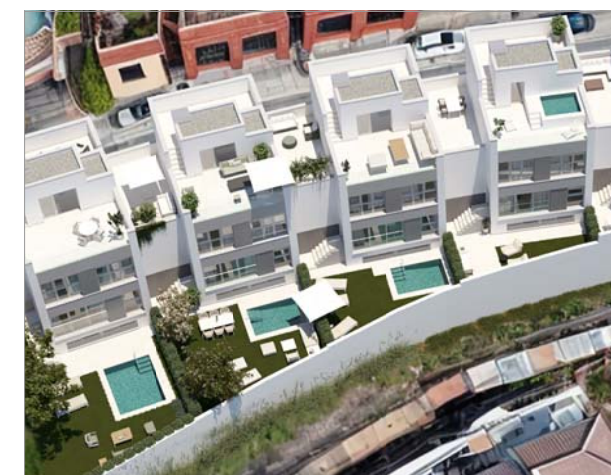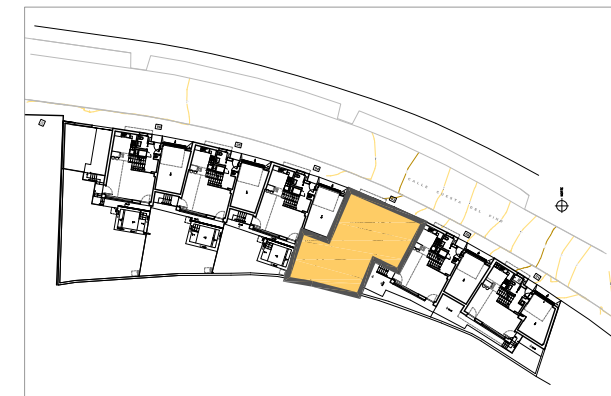

PLANTA SEMISÓTANO




PLANTA BAJA



NOTA: Planos no contractuales. El presente documento es de carácter informativo y podrá experimentar variaciones por razones técnicas de desarrollo de proyecto y/o con motivo de la obtención de las autorizaciones administrativas. El mobiliario, aparatos sanitarios y elementos auxiliares es meramente informativo.

ESCALA 1/100

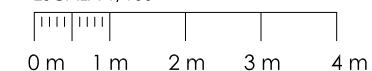



SUPERFICIE ÚTIL

TOTAL ÚTIL INTERIOR VIVIENDA	151,46 m ²
TOTAL ÚTIL INTERIOR GARAJE	21,14 m ²
TOTAL ÚTIL EXTERIOR TERRAZAS	90,44 m ²
TOTAL ÚTIL EXTERIOR JARDIN	15,17 m ²
TOTAL ÚTIL EXTERIOR PISCINA	4,82 m ²


SUPERFICIE CONSTRUIDA 227,36 m²

PLANTA	USO	
	VIVIENDA	GARAJE
SEMISÓTANO	63,95 m ²	-
BAJA	63,04 m ²	25,00 m ²
PRIMERA	65,66 m ²	-
TORRETAS	9,71 m ²	-
TOTAL	202,36 m ²	25,00 m ²

LOCALIZACIÓN

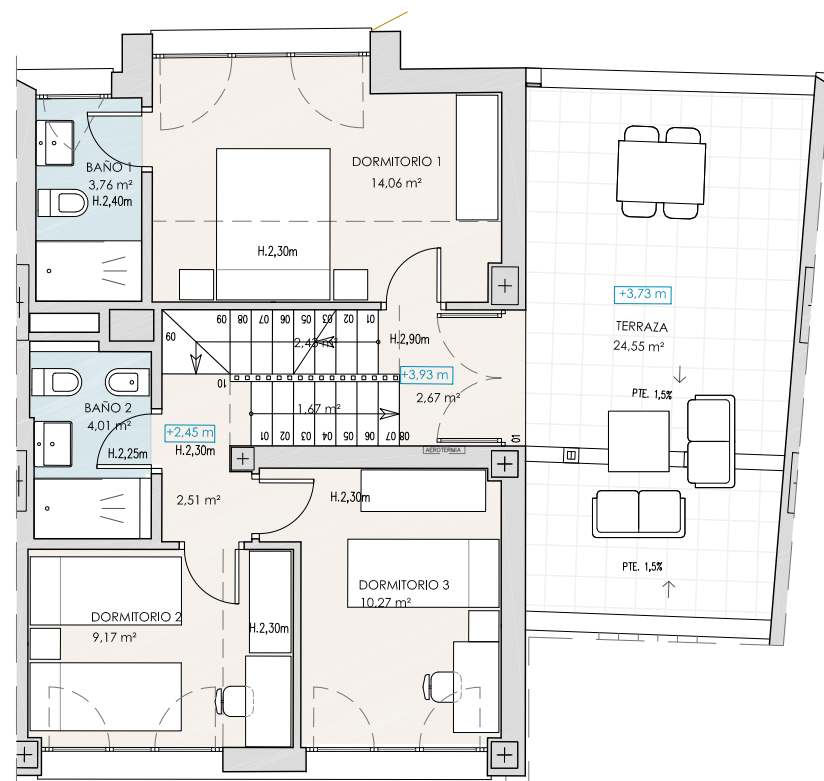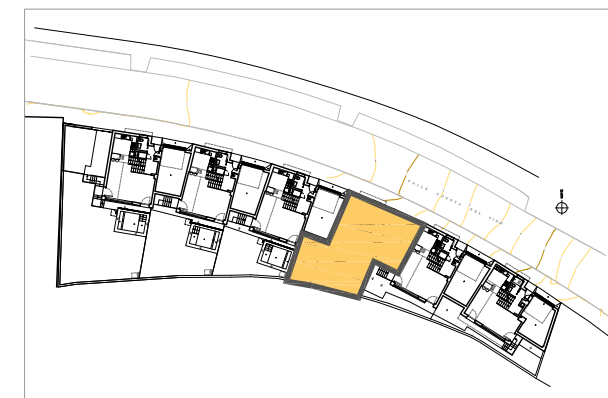

PLANTA PRIMERA

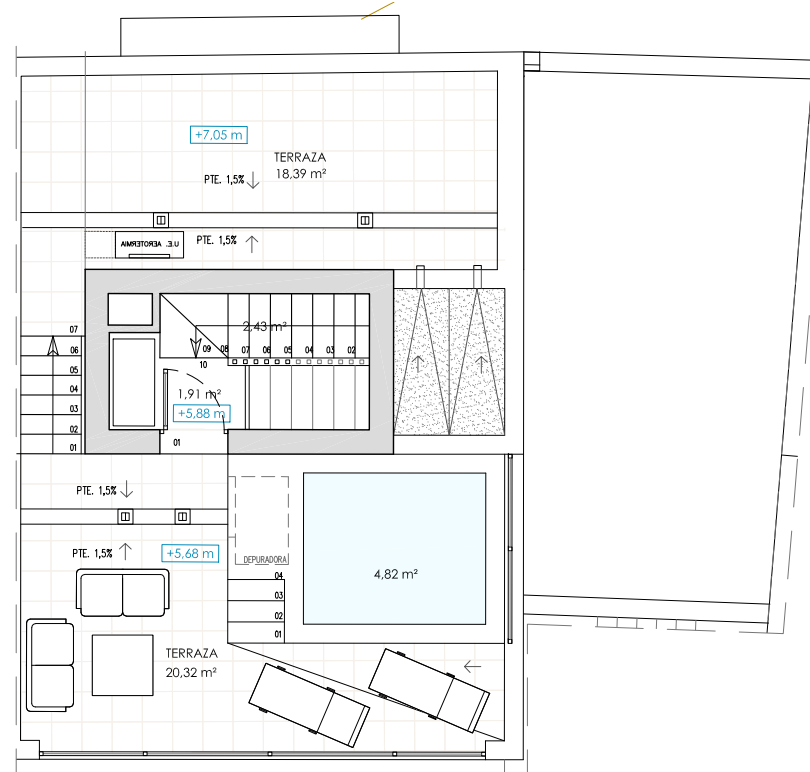

PLANTA TORRETA

