



**SUPERFICIE ÚTIL**

TOTAL ÚTIL INTERIOR VIVIENDA	151,64 m <sup>2</sup>
TOTAL ÚTIL INTERIOR GARAJE	21,20 m <sup>2</sup>
TOTAL ÚTIL EXTERIOR TERRAZAS	98,18 m <sup>2</sup>
TOTAL ÚTIL EXTERIOR JARDIN	131,01 m <sup>2</sup>
TOTAL ÚTIL EXTERIOR PISCINA	8,40 m <sup>2</sup>

**SUPERFICIE CONSTRUIDA 229,31 m<sup>2</sup>**

PLANTA	USO	
	VIVIENDA	GARAJE
SEMISÓTANO	64,91 m <sup>2</sup>	-
BAJA	64,03 m <sup>2</sup>	25,00 m <sup>2</sup>
PRIMERA	65,66 m <sup>2</sup>	-
TORRETAS	9,71 m <sup>2</sup>	-
<b>TOTAL</b>	<b>204,31 m<sup>2</sup></b>	<b>25,00 m<sup>2</sup></b>

**LOCALIZACIÓN**

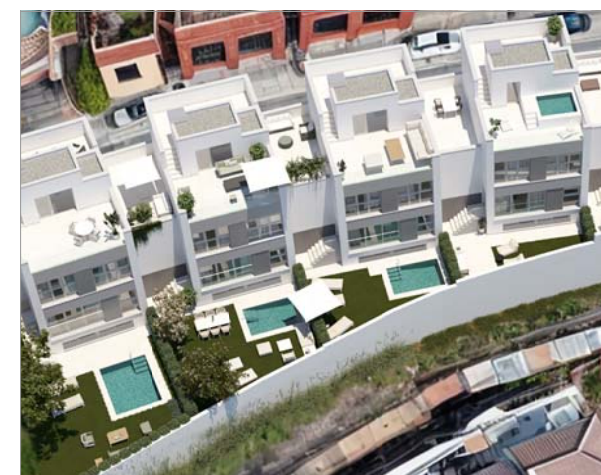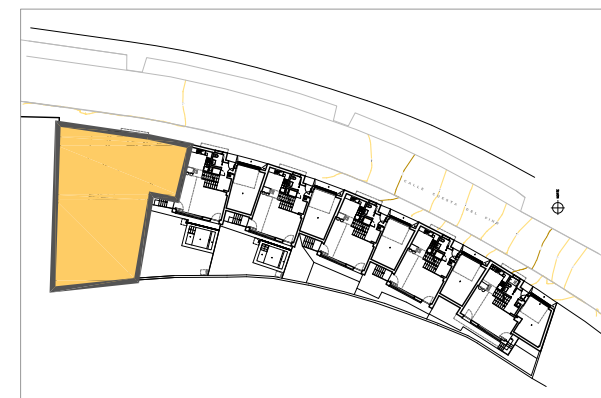


PLANTA SEMISÓTANO

PLANTA BAJA

NOTA: Planos no contractuales. El presente documento es de carácter informativo y podrá experimentar variaciones por razones técnicas de desarrollo de proyecto y/o con motivo de la obtención de las autorizaciones administrativas. El mobiliario, aparatos sanitarios y elementos auxiliares es meramente informativo.

ESCALA 1/100

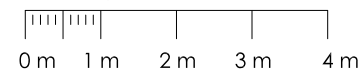


**SUPERFICIE ÚTIL**


TOTAL ÚTIL INTERIOR VIVIENDA	151,64 m <sup>2</sup>
TOTAL ÚTIL INTERIOR GARAJE	21,20 m <sup>2</sup>
TOTAL ÚTIL EXTERIOR TERRAZAS	98,18 m <sup>2</sup>
TOTAL ÚTIL EXTERIOR JARDIN	131,01 m <sup>2</sup>
TOTAL ÚTIL EXTERIOR PISCINA	8,40 m <sup>2</sup>

**SUPERFICIE CONSTRUIDA 229,31 m<sup>2</sup>**

PLANTA	USO	
	VIVIENDA	GARAJE
SEMISÓTANO	64,91 m <sup>2</sup>	-
BAJA	64,03 m <sup>2</sup>	25,00 m <sup>2</sup>
PRIMERA	65,66 m <sup>2</sup>	-
TORRETAS	9,71 m <sup>2</sup>	-
<b>TOTAL</b>	<b>204,31 m<sup>2</sup></b>	<b>25,00 m<sup>2</sup></b>

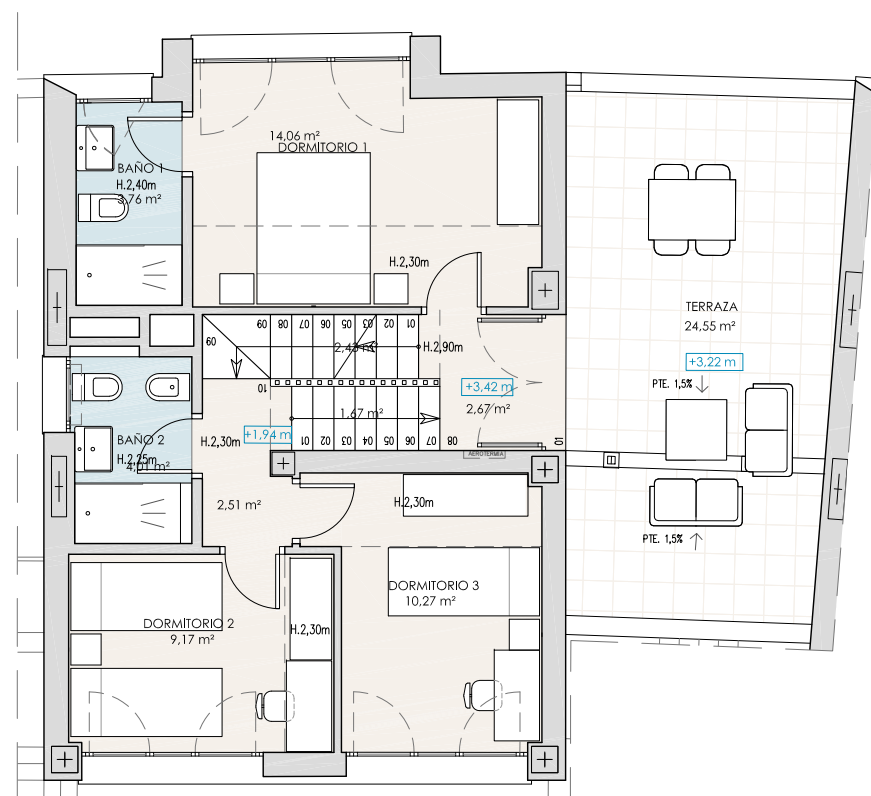

PLANTA PRIMERA

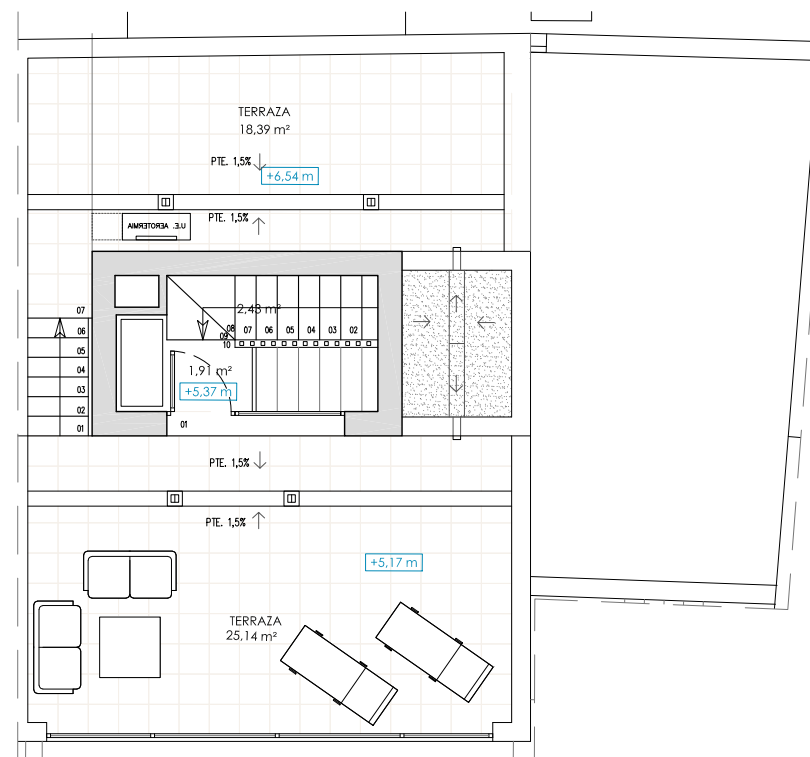

PLANTA TORRETA



**LOCALIZACIÓN**

